


Lageplan des derzeit gültigen Flächennutzungsplanes M 1:1000

© 2023 Geodaten, Amt für Digitalisierung, Breitband und Vermessung Coburg

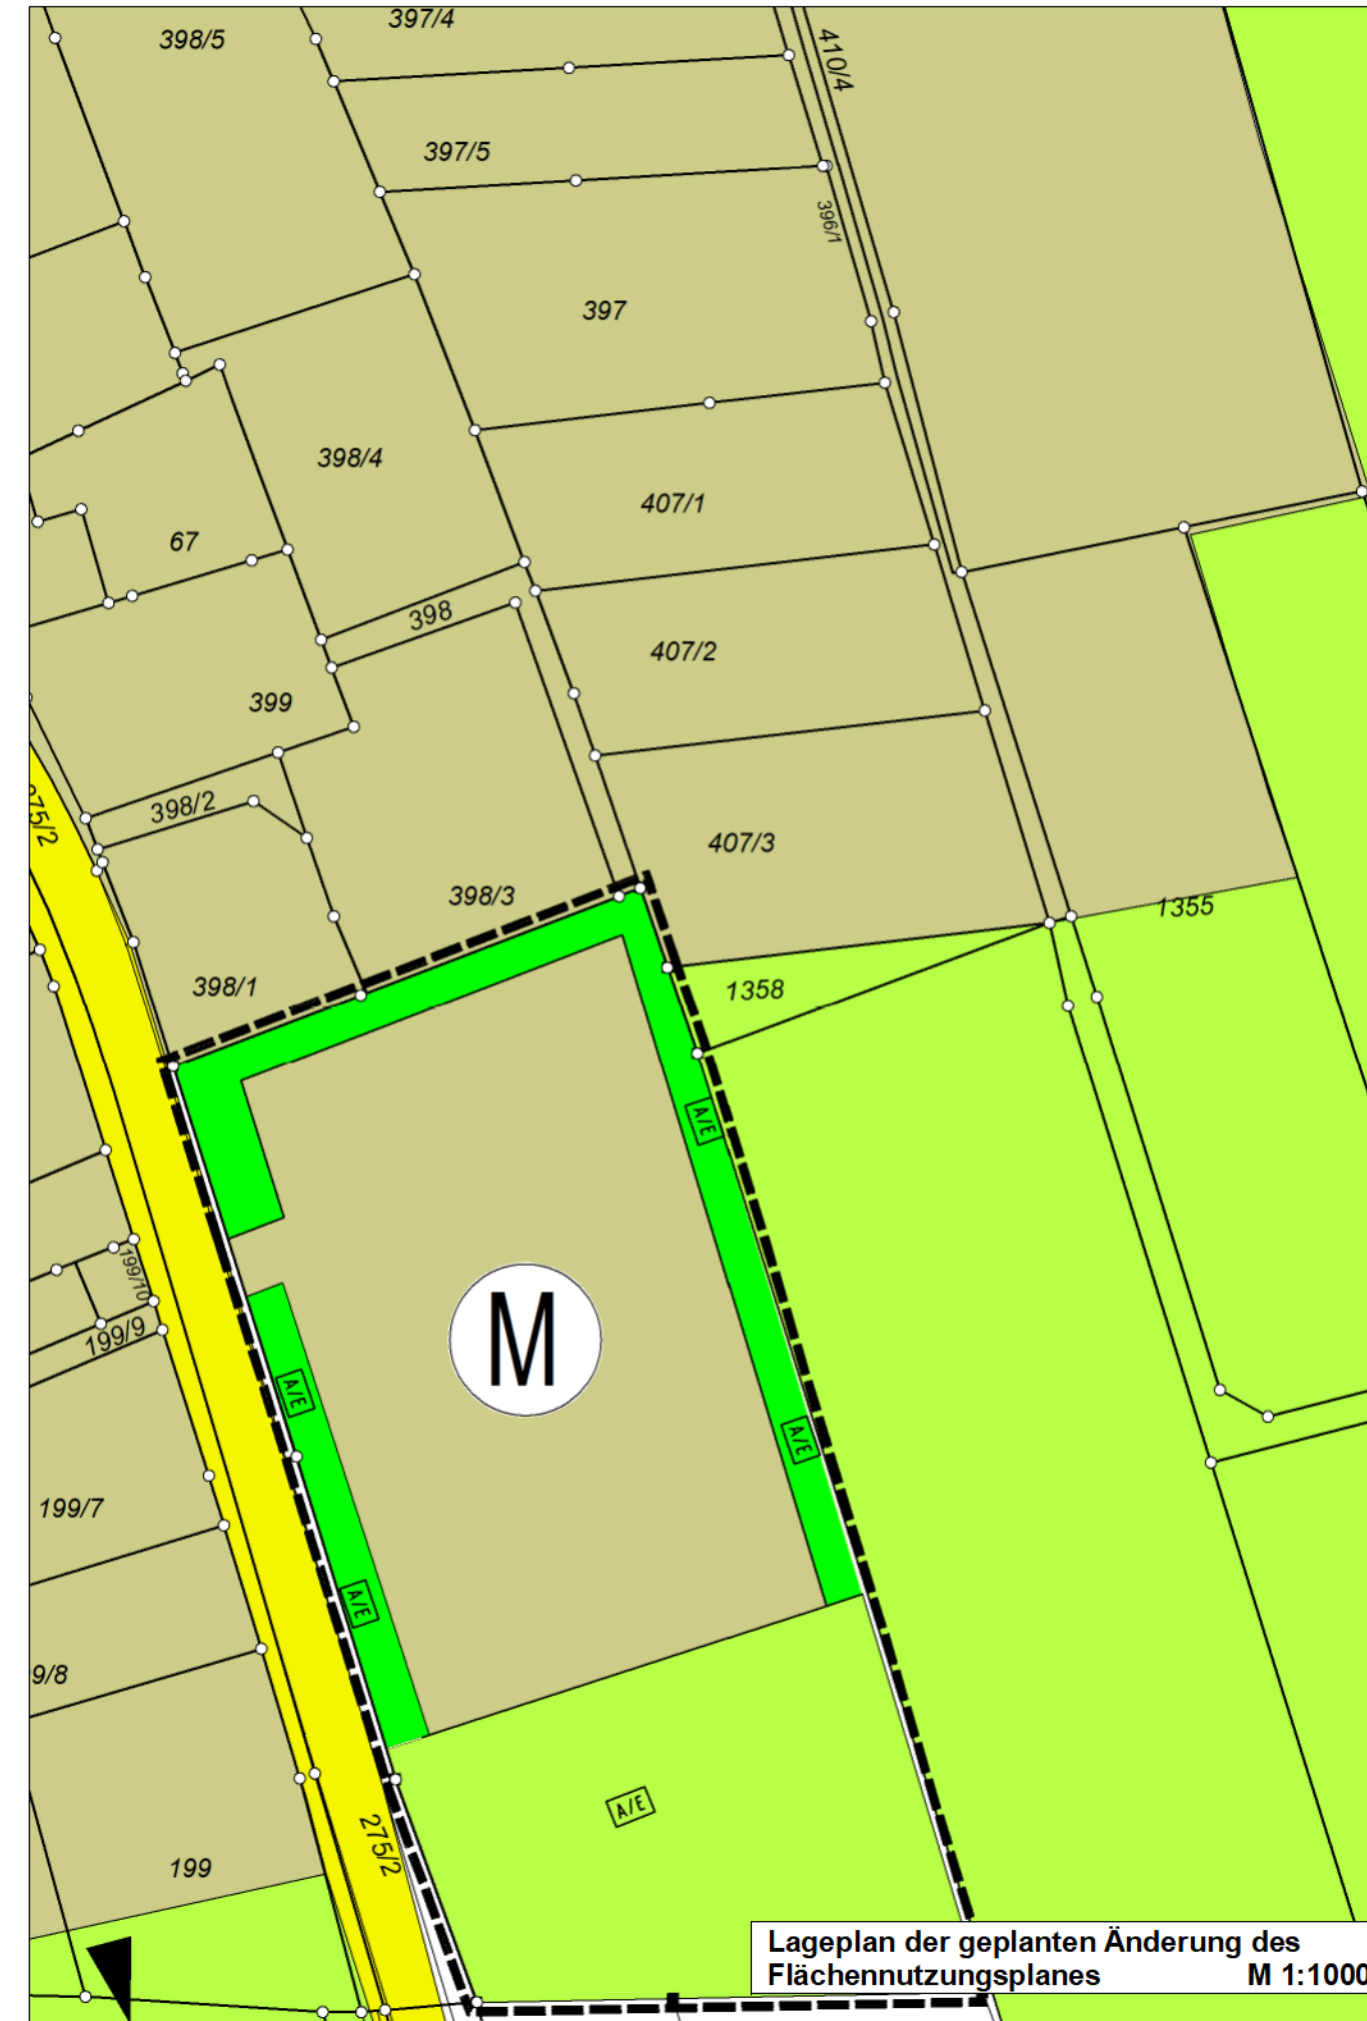

Lageplan der geplanten Änderung des Flächennutzungsplanes M 1:1000

© 2023 Geodaten, Amt für Digitalisierung, Breitband und Vermessung Coburg

Verfahrensvermerk Flächennutzungsplan

- Der Stadtrat hat in seiner Sitzung vom **13.12.2021** gemäß § 2 Abs. 1 BauGB die Änderung des Flächennutzungsplans beschlossen. Der Änderungsbeschluss wurde am **09.10.2023** ortsüblich bekannt gemacht.
- Die frühzeitige Öffentlichkeitsbeteiligung gemäß § 3 Abs. 1 BauGB mit öffentlicher Darlegung und Anhörung für den Vorentwurf des Flächennutzungsplans in der Fassung vom **04.10.2023** hat in der Zeit vom **17.10.2023** bis **17.11.2023** stattgefunden.
- Die frühzeitige Beteiligung der Behörden und sonstigen Träger öffentlicher Belange gemäß § 4 Abs. 1 BauGB für den Vorentwurf des Flächennutzungsplans in der Fassung vom **04.10.2023** hat in der Zeit vom **17.10.2023** bis **17.11.2023** stattgefunden.
- Zu dem Entwurf des Flächennutzungsplans in der Fassung vom _____ wurden die Behörden und sonstigen Träger öffentlicher Belange gemäß § 4 Abs. 2 BauGB in der Zeit vom _____ bis _____ beteiligt.
- Der Entwurf des Flächennutzungsplans in der Fassung vom _____ wurde mit der Begründung gemäß § 3 Abs. 2 BauGB in der Zeit vom _____ bis _____ öffentlich ausgelegt.
- Die Stadt hat mit Beschluss des Stadtrats vom _____ den Flächennutzungsplan in der Fassung vom _____ festgestellt.
Lichtenfels, den _____

Andreas Hügerich
Erster Bürgermeister



7. Das Landratsamt Lichtenfels hat den Flächennutzungsplan mit Bescheid vom AZ _____ gemäß § 6 BauGB genehmigt.

8. Die Erteilung der Genehmigung des Flächennutzungsplans wurde am _____ gemäß § 6 Abs. 5 BauGB ortsüblich bekannt gemacht. Der Flächennutzungsplan mit Begründung wird seit diesem Tag zu den üblichen Dienststunden in der Gemeinde zu jedermanns Einsicht bereitgehalten und über dessen Inhalt auf Verlangen Auskunft gegeben. Der Flächennutzungsplan ist damit rechtswirksam. Auf die Rechtsfolgen der §§ 214 und 215 BauGB sowie auf die Einsehbarkeit des Flächennutzungsplans einschl. Begründung und Umweltbericht wurde in der Bekanntmachung hingewiesen.

Andreas Hügerich
Erster Bürgermeister



LEGENDE

- Geltungsbereich der Flächennutzungsplanänderung
- Ausgleich und Ersatzmaßnahme
- Mischgebiet

Änderung des Flächennutzungsplanes

Buch am Forst STADT LICHTENFELS

für ein Mischgebiet „Heizungsbau Tryleski“

Maßstab: 1:1000

Auftraggeber:



Stadt Lichtenfels, Marktplatz 1+5, 96215 Lichtenfels

Gefertigt: 05.03.2025

Gesehen u. anerkannt: Erster Bürgermeister der Stadt Lichtenfels
.....
Herr Andreas Hügerich

