
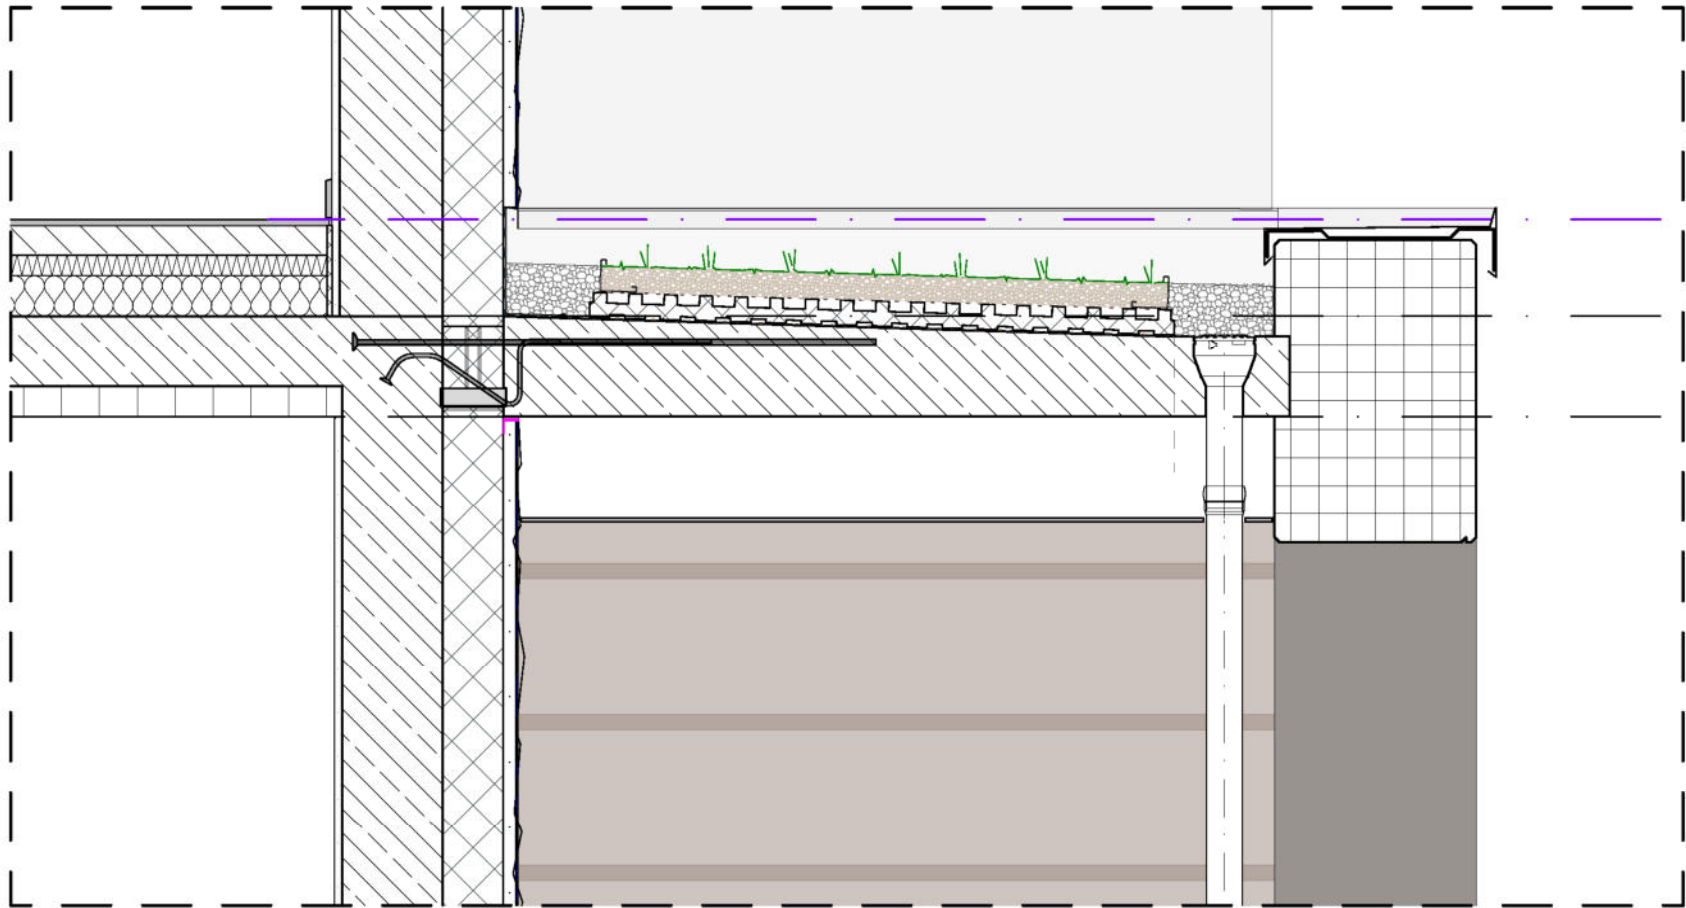


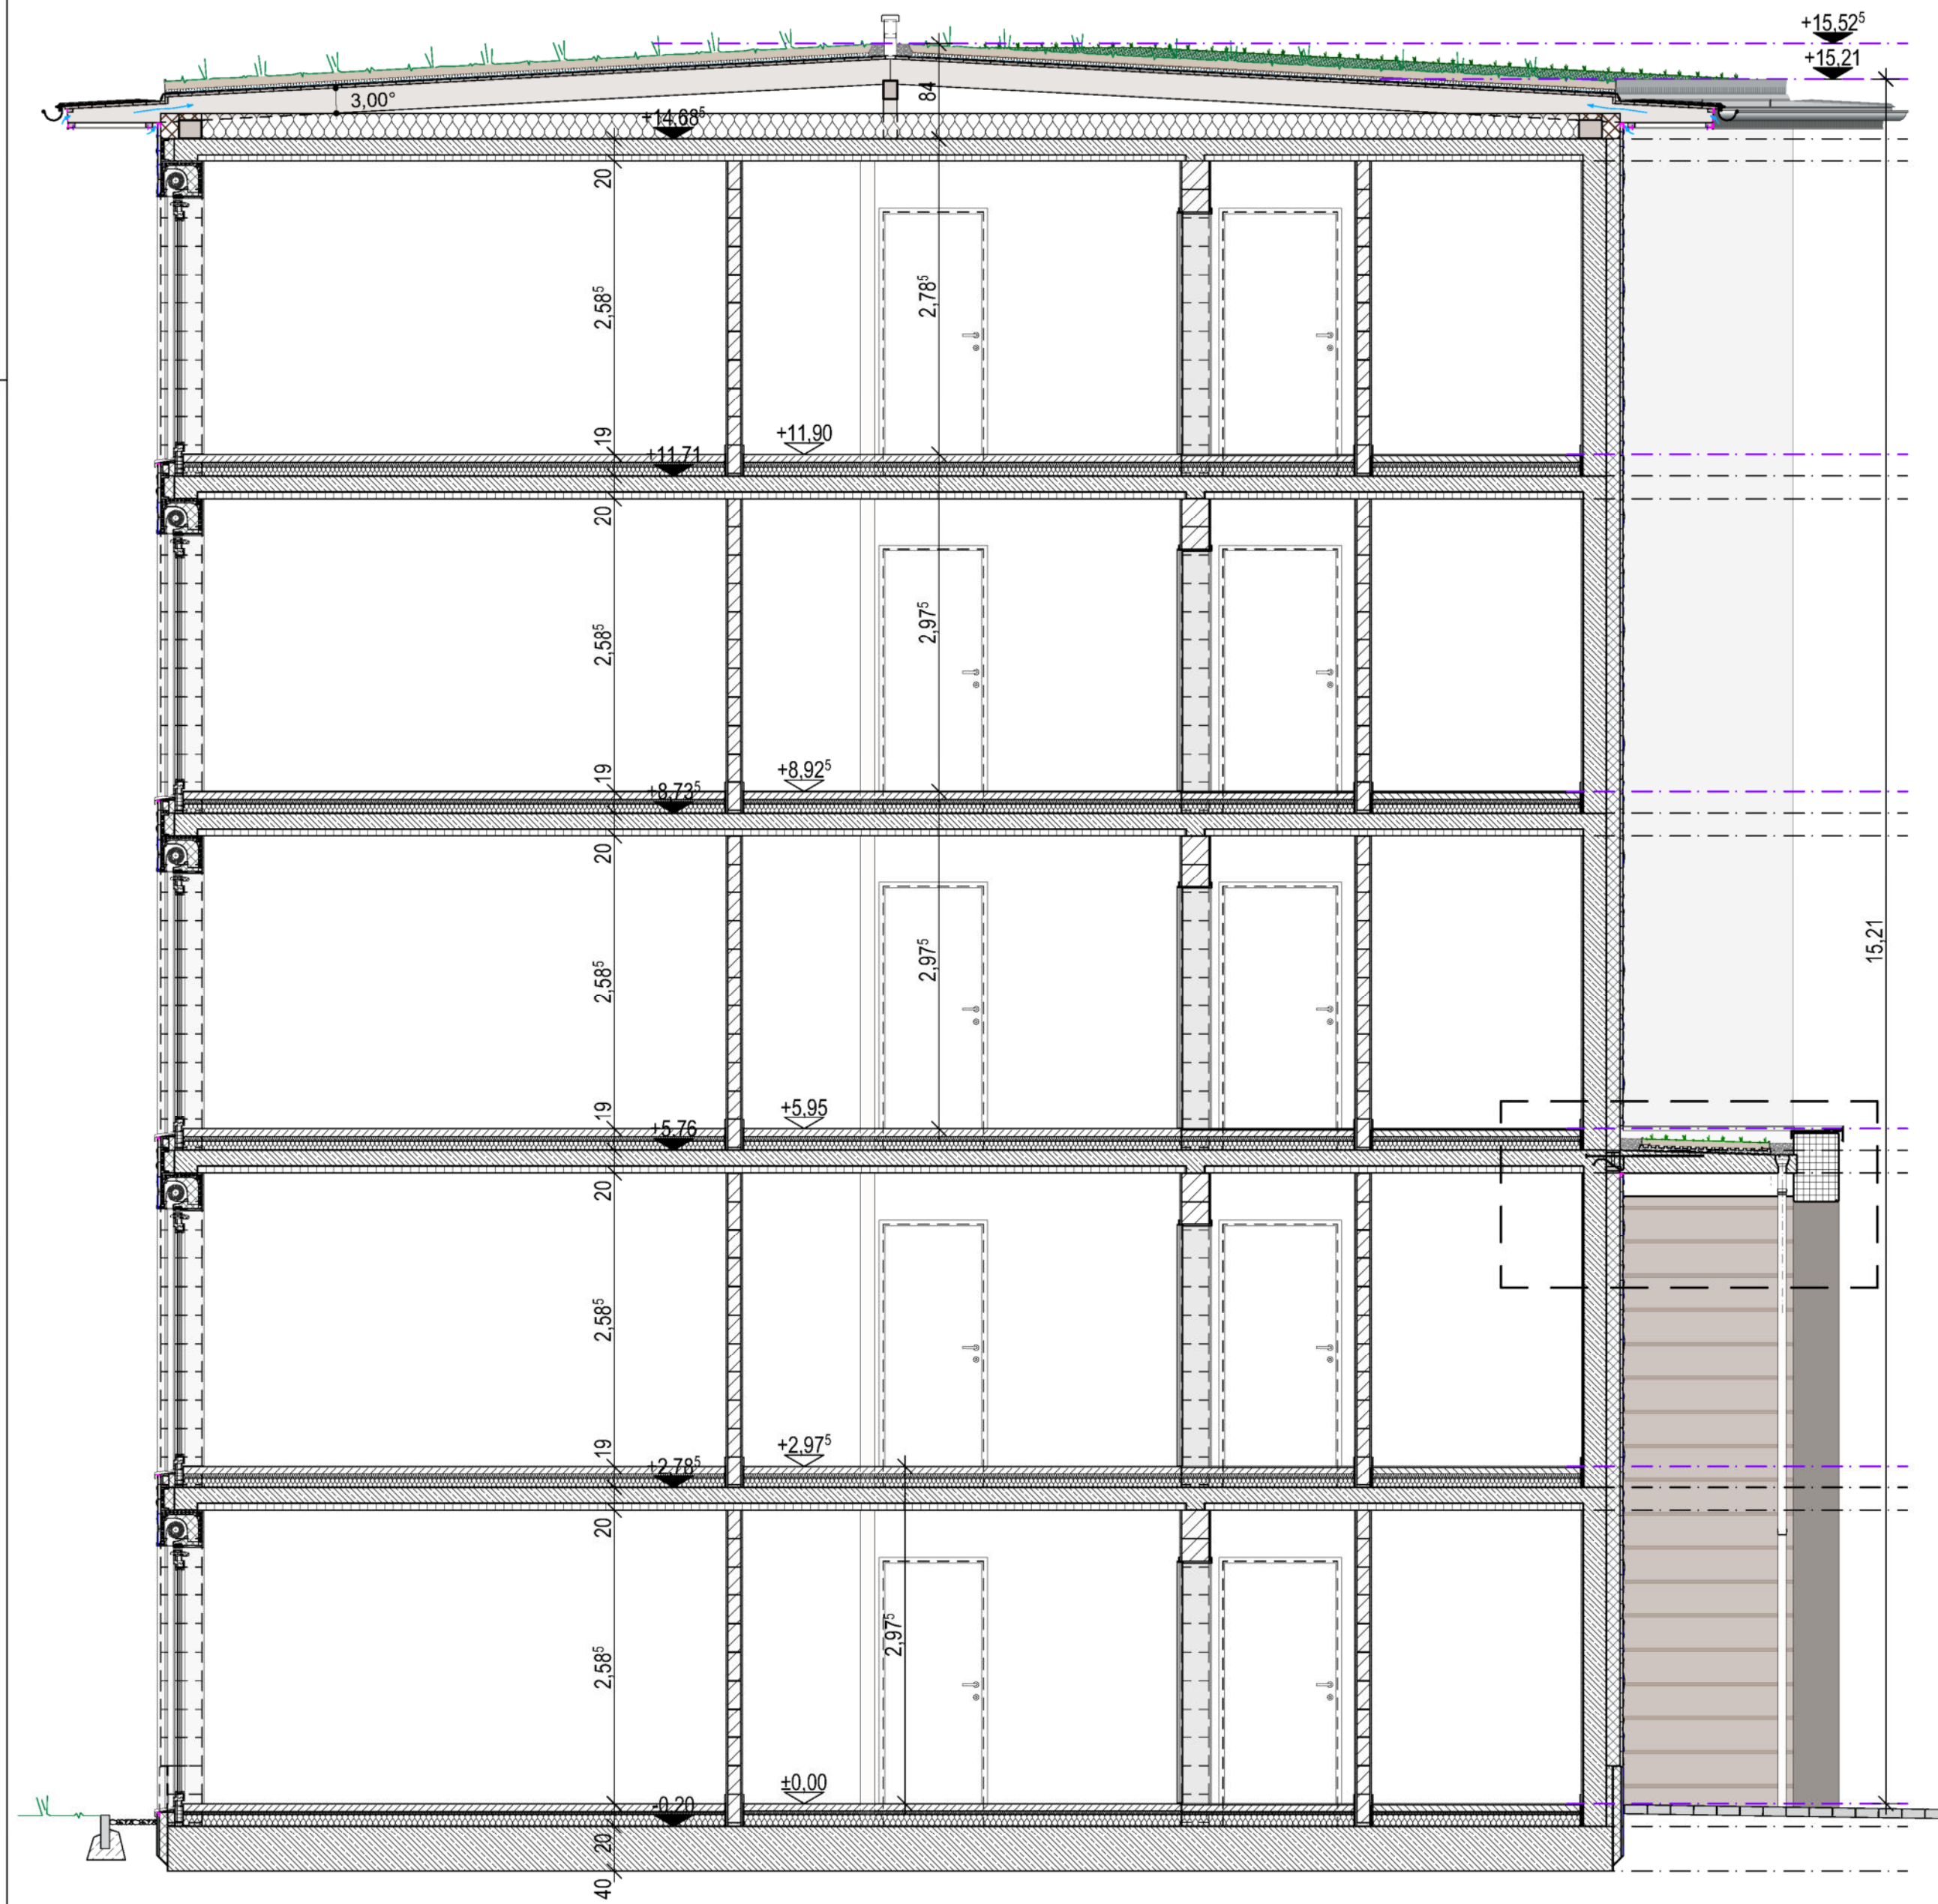

PLANINHALT				PLAN-NR.		MAßSTAB	
Vorhaben- und Erschließungsplan zum vorhabenbezogenen Bebauungsplan „Am Brückleinsgraben“, Stadt Lichtenfels				Anhang 9.4 Schnitt A-A Haus 1		1:50, 1:15	
						PLANGRÖßE	
						A2	
BAUVORHABEN		BAUORT		BAUHERR			
Neubau einer Wohnanlage mit 5 Mehrfamilienhäusern		„Am Brückleinsgraben“ 96215 Lichtenfels		Wohnen am Storchennest GmbH Abt-Knauer-Straße 3 96260 Weismain			
ENTWURFSVERFASSER				INDEX	DATUM	BEMERKUNG	GEZ. tba
dechant hoch- und ingenieurbau gmbh				-	-	-	► 15.09.2025
Abt. Knauer Str. 3 Telefon 09675 962-0 homepage www.dhib.de				-	-	-	
96260 Weismain Telefax 09675 962-1200 E-Mail info@dhib.de				-	-	-	